


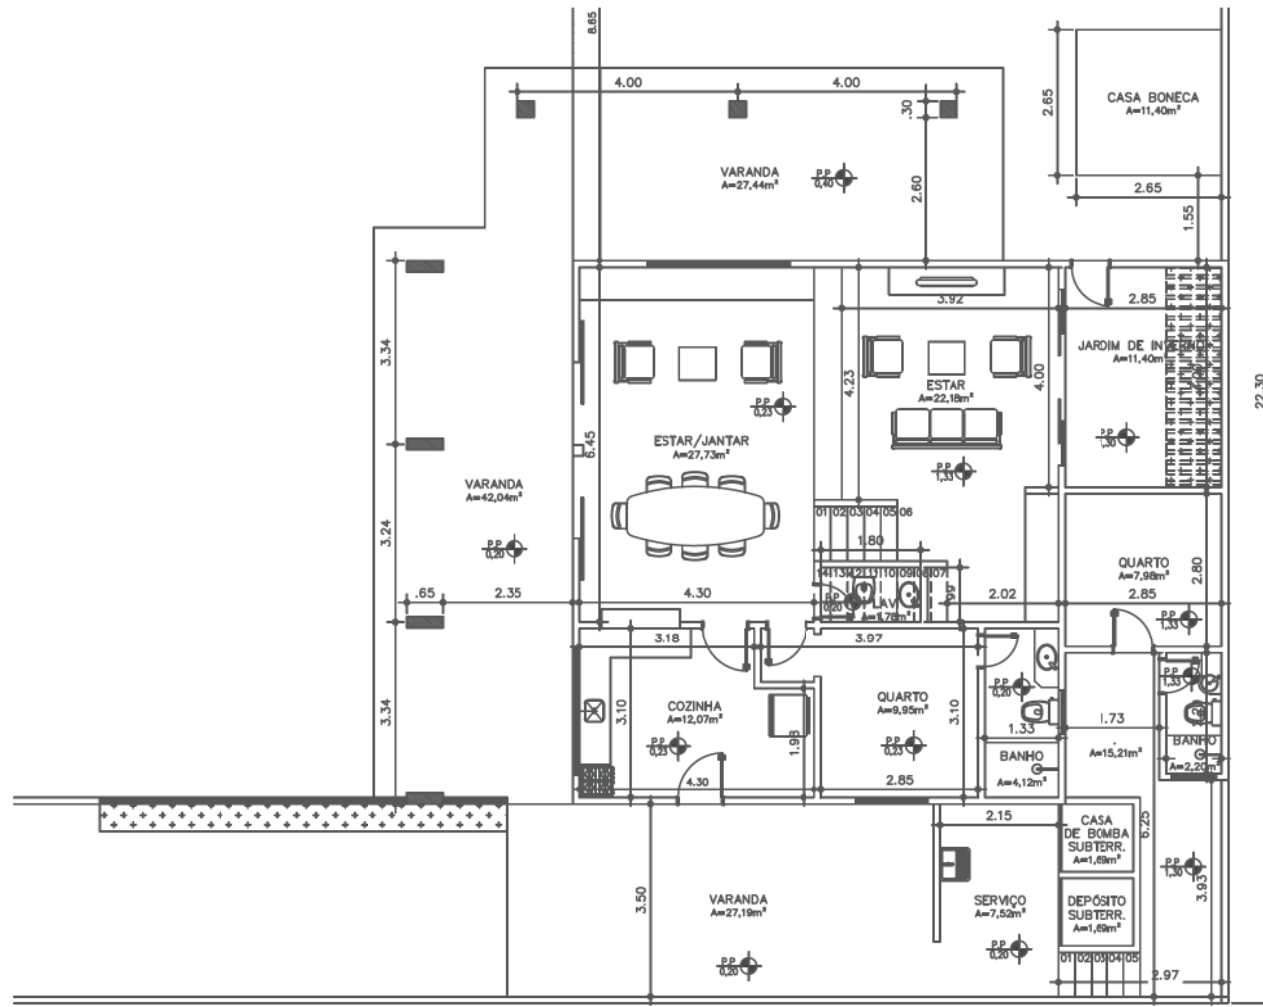

PLANTA BAIXA
PAVIMENTO TÉRREO

ESCALA - 1: 125

PROPRIETÁRIO Dn. ELZA

PROJETO ARQUITETURA

DC3D

DESENHO TECNICO
DO CARMO 3D
diegodocarmo3d@gmail.com

Rua Silva do Carmo, 110 - Antônio Bezerra
Fone: 3235.1704/ 987324143
Fortaleza - CE 60.360-721

ESCALA
1:125

DATA
AGOSTO/2017


LOCAL
CASA AQUIRAZ

CONTEÚDO
PAVIMENTO TÉRREO

DESENHO
DIÉGO DO CARMO

PAG.

01

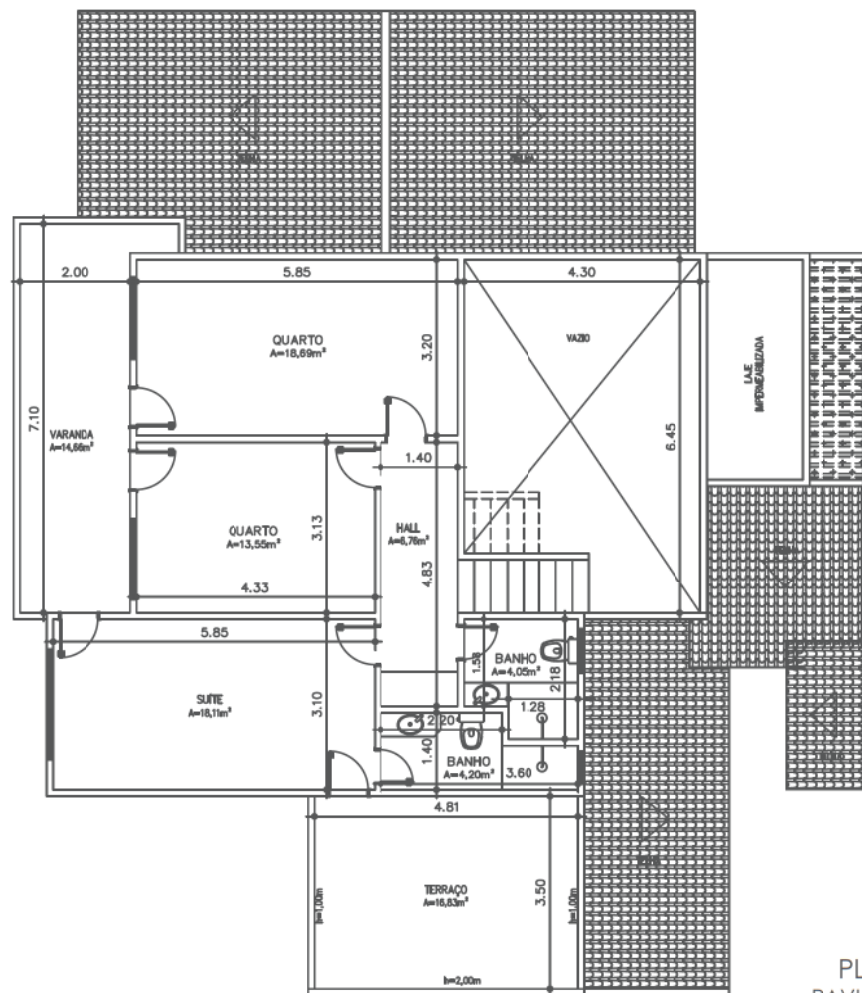

QUADRO DE ÁREAS			
DISCRIMINAÇÃO	ÁREA	QUANT.	TOTAL
PAVIMENTO TÉRREO	219,63m ²	01	219,63m ²
PAVIMENTO SUPERIOR	107,08m ²	01	107,08m ²
ÁREA TOTAL DE CONSTRUÇÃO	-	-	326,71m ²

PLANTA BAIXA
PAVIMENTO SUPERIOR

ESCALA - 1: 125

PROPRIETÁRIO **Dn. ELZA**

PROJETO **ARQUITETURA**

LOCAL **CASA AQUIRAZ**

CONTEÚDO **PAVIMENTO SUPERIOR**

DC3D

**DESENHO TECNICO
DO CARMO 3D**
diegodocarmo3d@gmail.com

Rua Silva do Carmo, 110 - Antônio Bezerra
Fone: 3235.1704/ 987324143
Fortaleza - CE 60.360-721

ESCALA
1:125

DATA
AGOSTO/2017

DESENHO
DIÉGO DO CARMO

PAG.

02